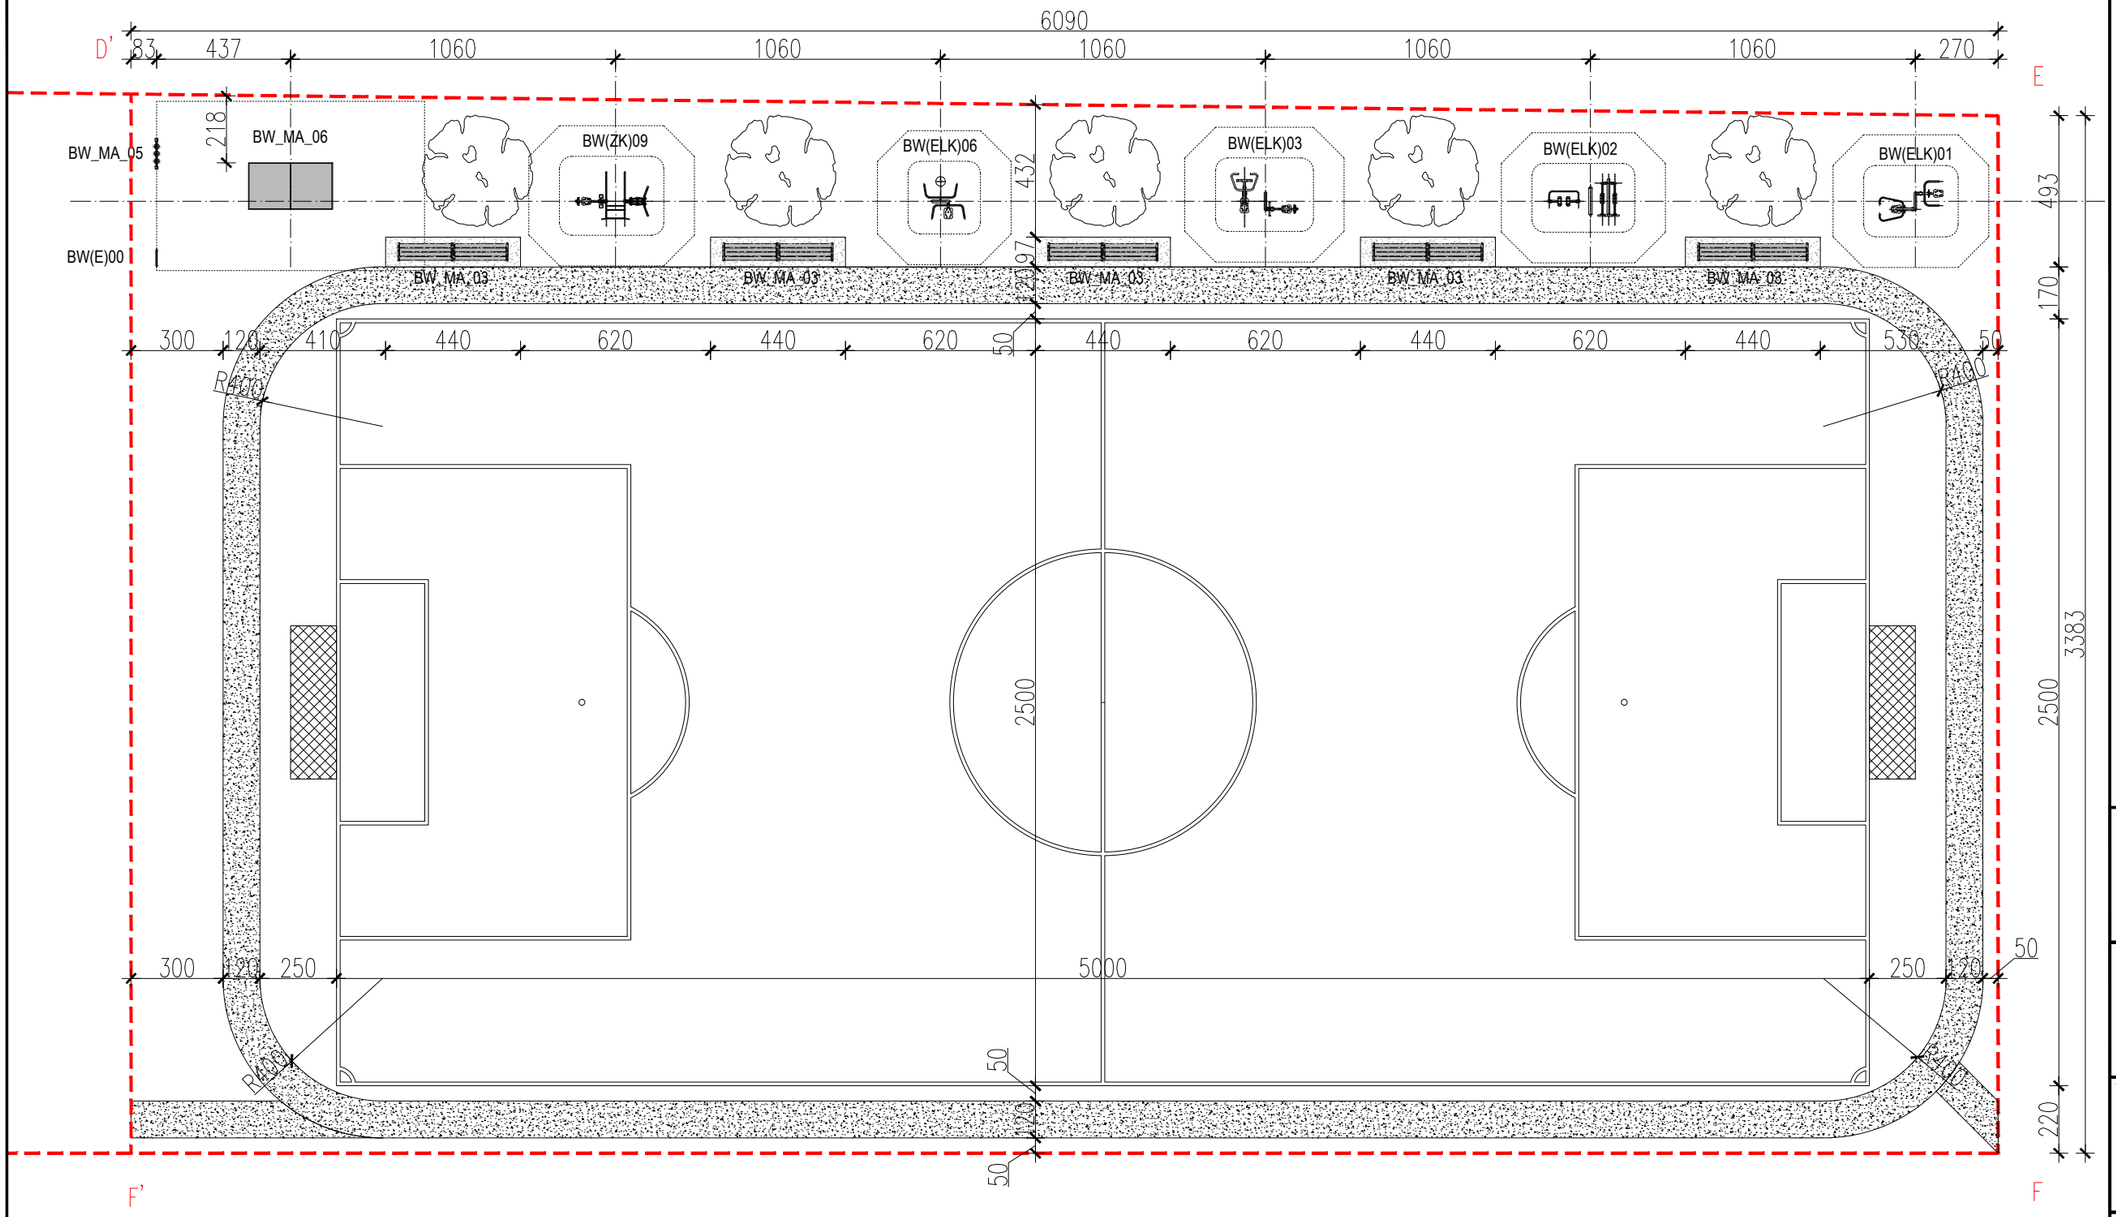

OZNACZENIA:

ABCDEF — GRANICA DZIAŁKI

D' E F F' — OBSZAR OPRACOWANIA

NAWIERZCHNIA BEZPIECZNA URZĄDZENIA WG. KART KATALOGOWYCH

NAWIERZCHNIA UTWARDZONA BIEŻNI

INWESTOR

STOWARZYSZENIE INNOWATORÓW WSI
Waliszewice 19
98-215 Goszczanów

PROJEKT

PROJEKT ZAGOSPODAROWANIA TERENU
TEREN REKREACYJNO SPORTOWY Z BOISKIEM I SIŁOWNIĄ ZEWNĘTRZNĄ

NA TERENIE DZIAŁKI NR. EW. 213, WALISZEWICE

WYKONANIE

BODY WORKS - OUTDOOR FITNESS
Radosław Szymanowski
ul. Prażmowskiego 41
01-492 Warszawa

PROJEKTANT
mgr inż. arch. MACIEJ RĄBEK
nr upr. MA/064/2015 MA-2752

PODPIS

TREŚĆ RYSUNKU
PLAN ZAGOSPODAROWANIA TERENU
ZAKRES OPRACOWANIA

OPRACOWANIE RYSUNKU: MR

SKALA: 1:200

NR ZESZYTU: -

DATA: WARSZAWA MARZEC 2018

NR RYS.: BW_WA_02